


Nordfassade Mst. 1:200


Objekt: Wettbewerb Turnhalle Giskon | Bauherrschaft: Einwohnergemeinde Giskon
Datum: 18.04.2023 | Format: A3 | Gez: SL / Revision 04.08.2023

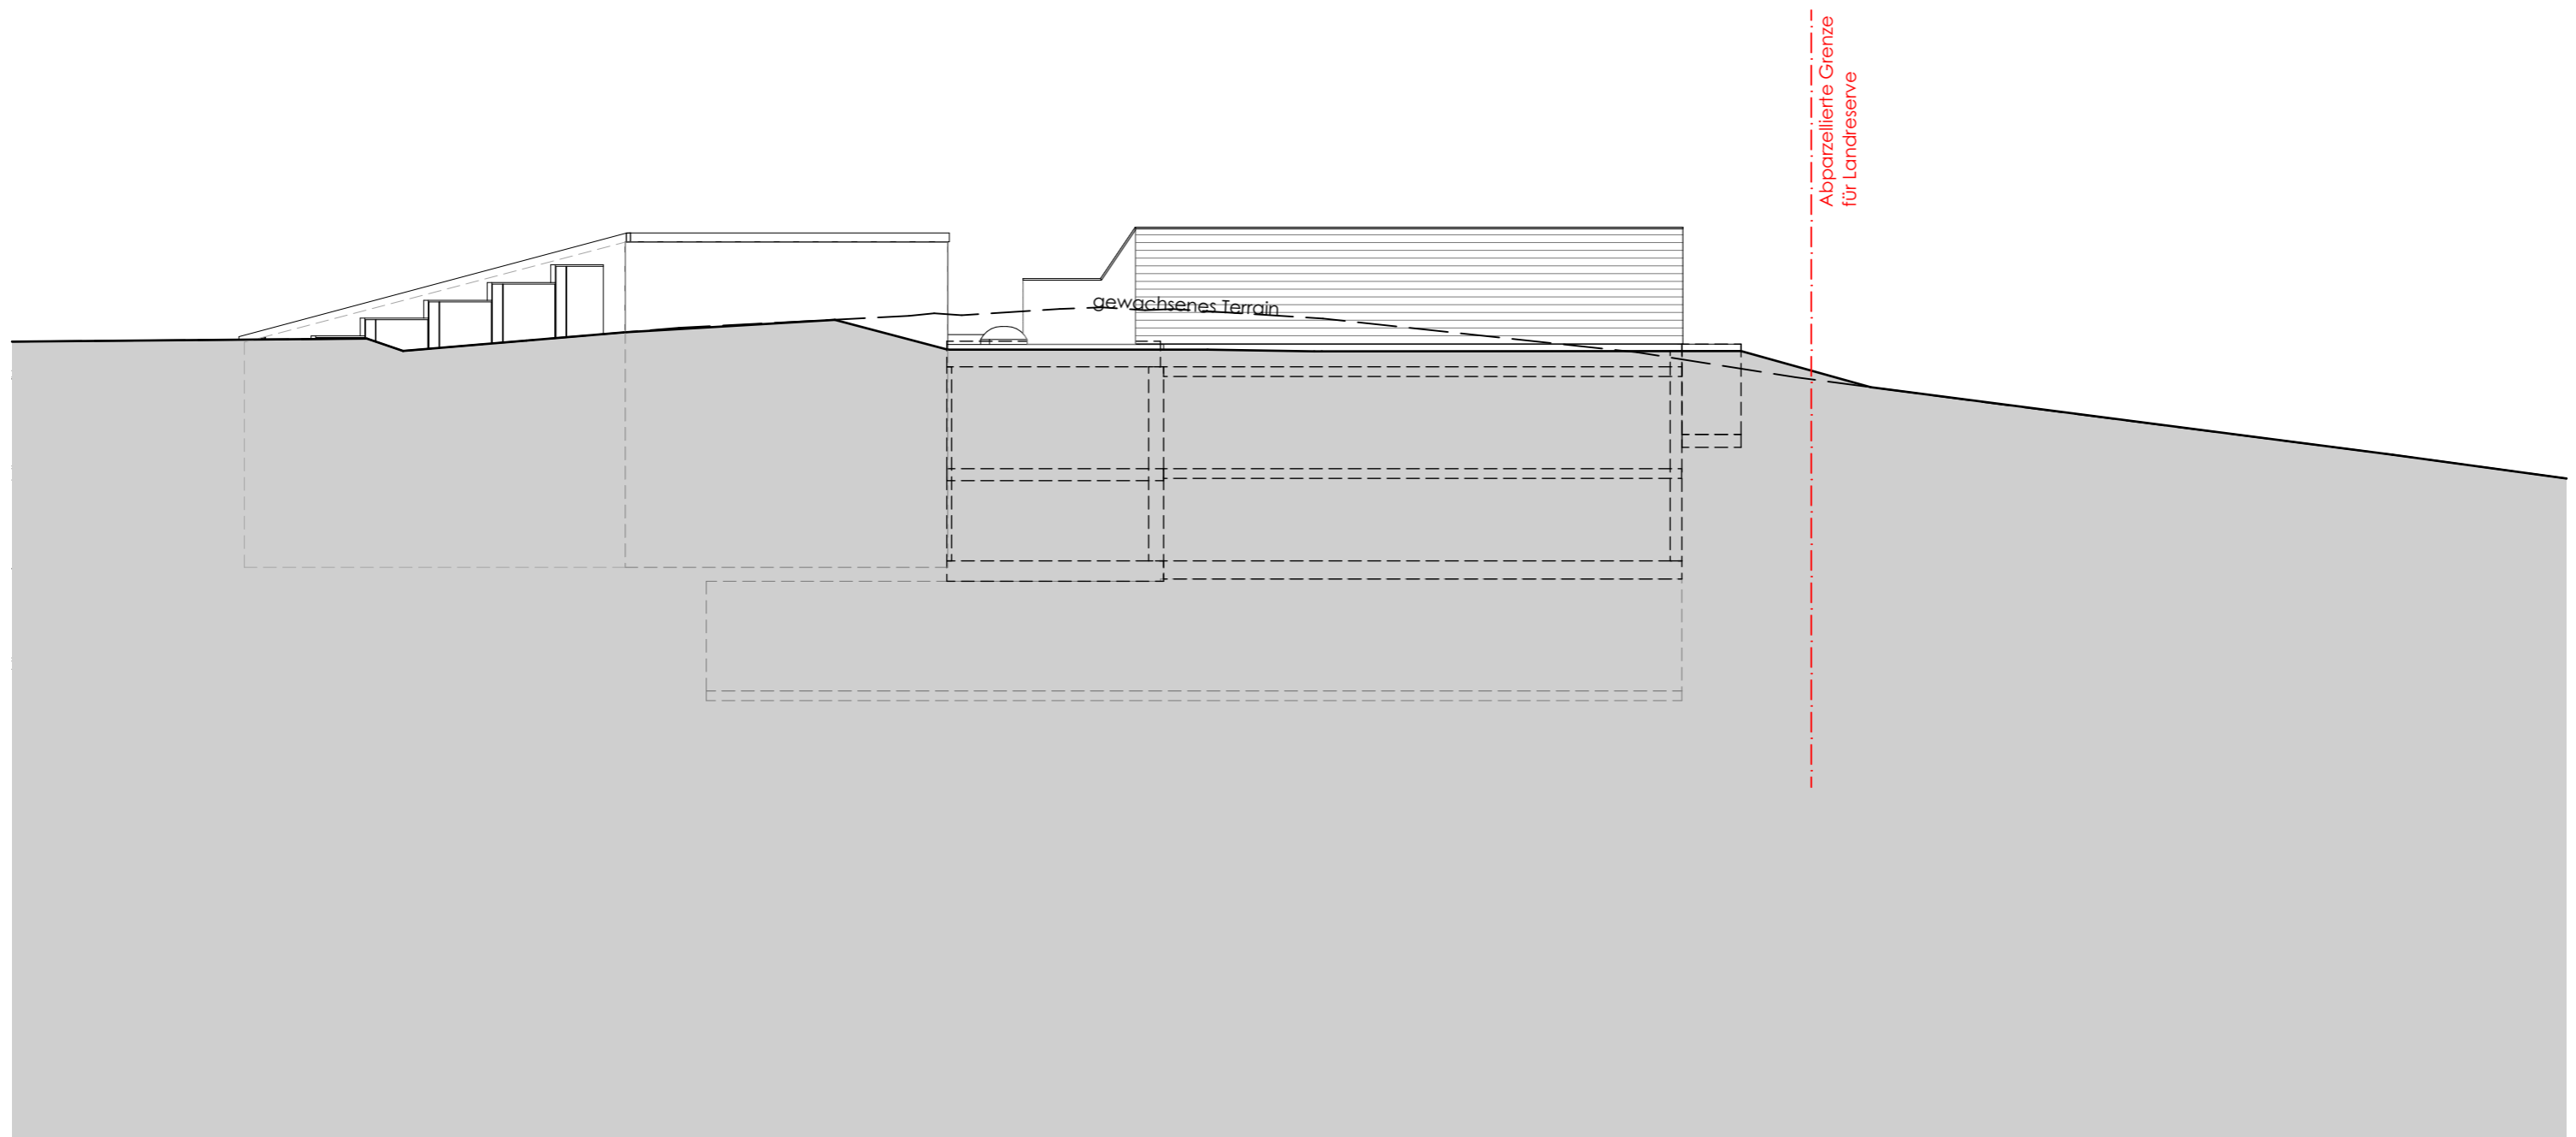




Ostfassade Mst. 1:200

Objekt: Wettbewerb Turnhalle Gisikon | Bauherrschaft: Einwohnergemeinde Gisikon
Datum: 18.04.2023 | Format: A3 | Gez: SL / Revision 04.08.2023

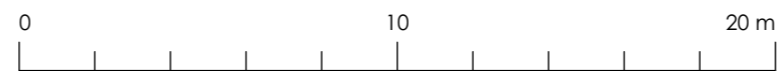


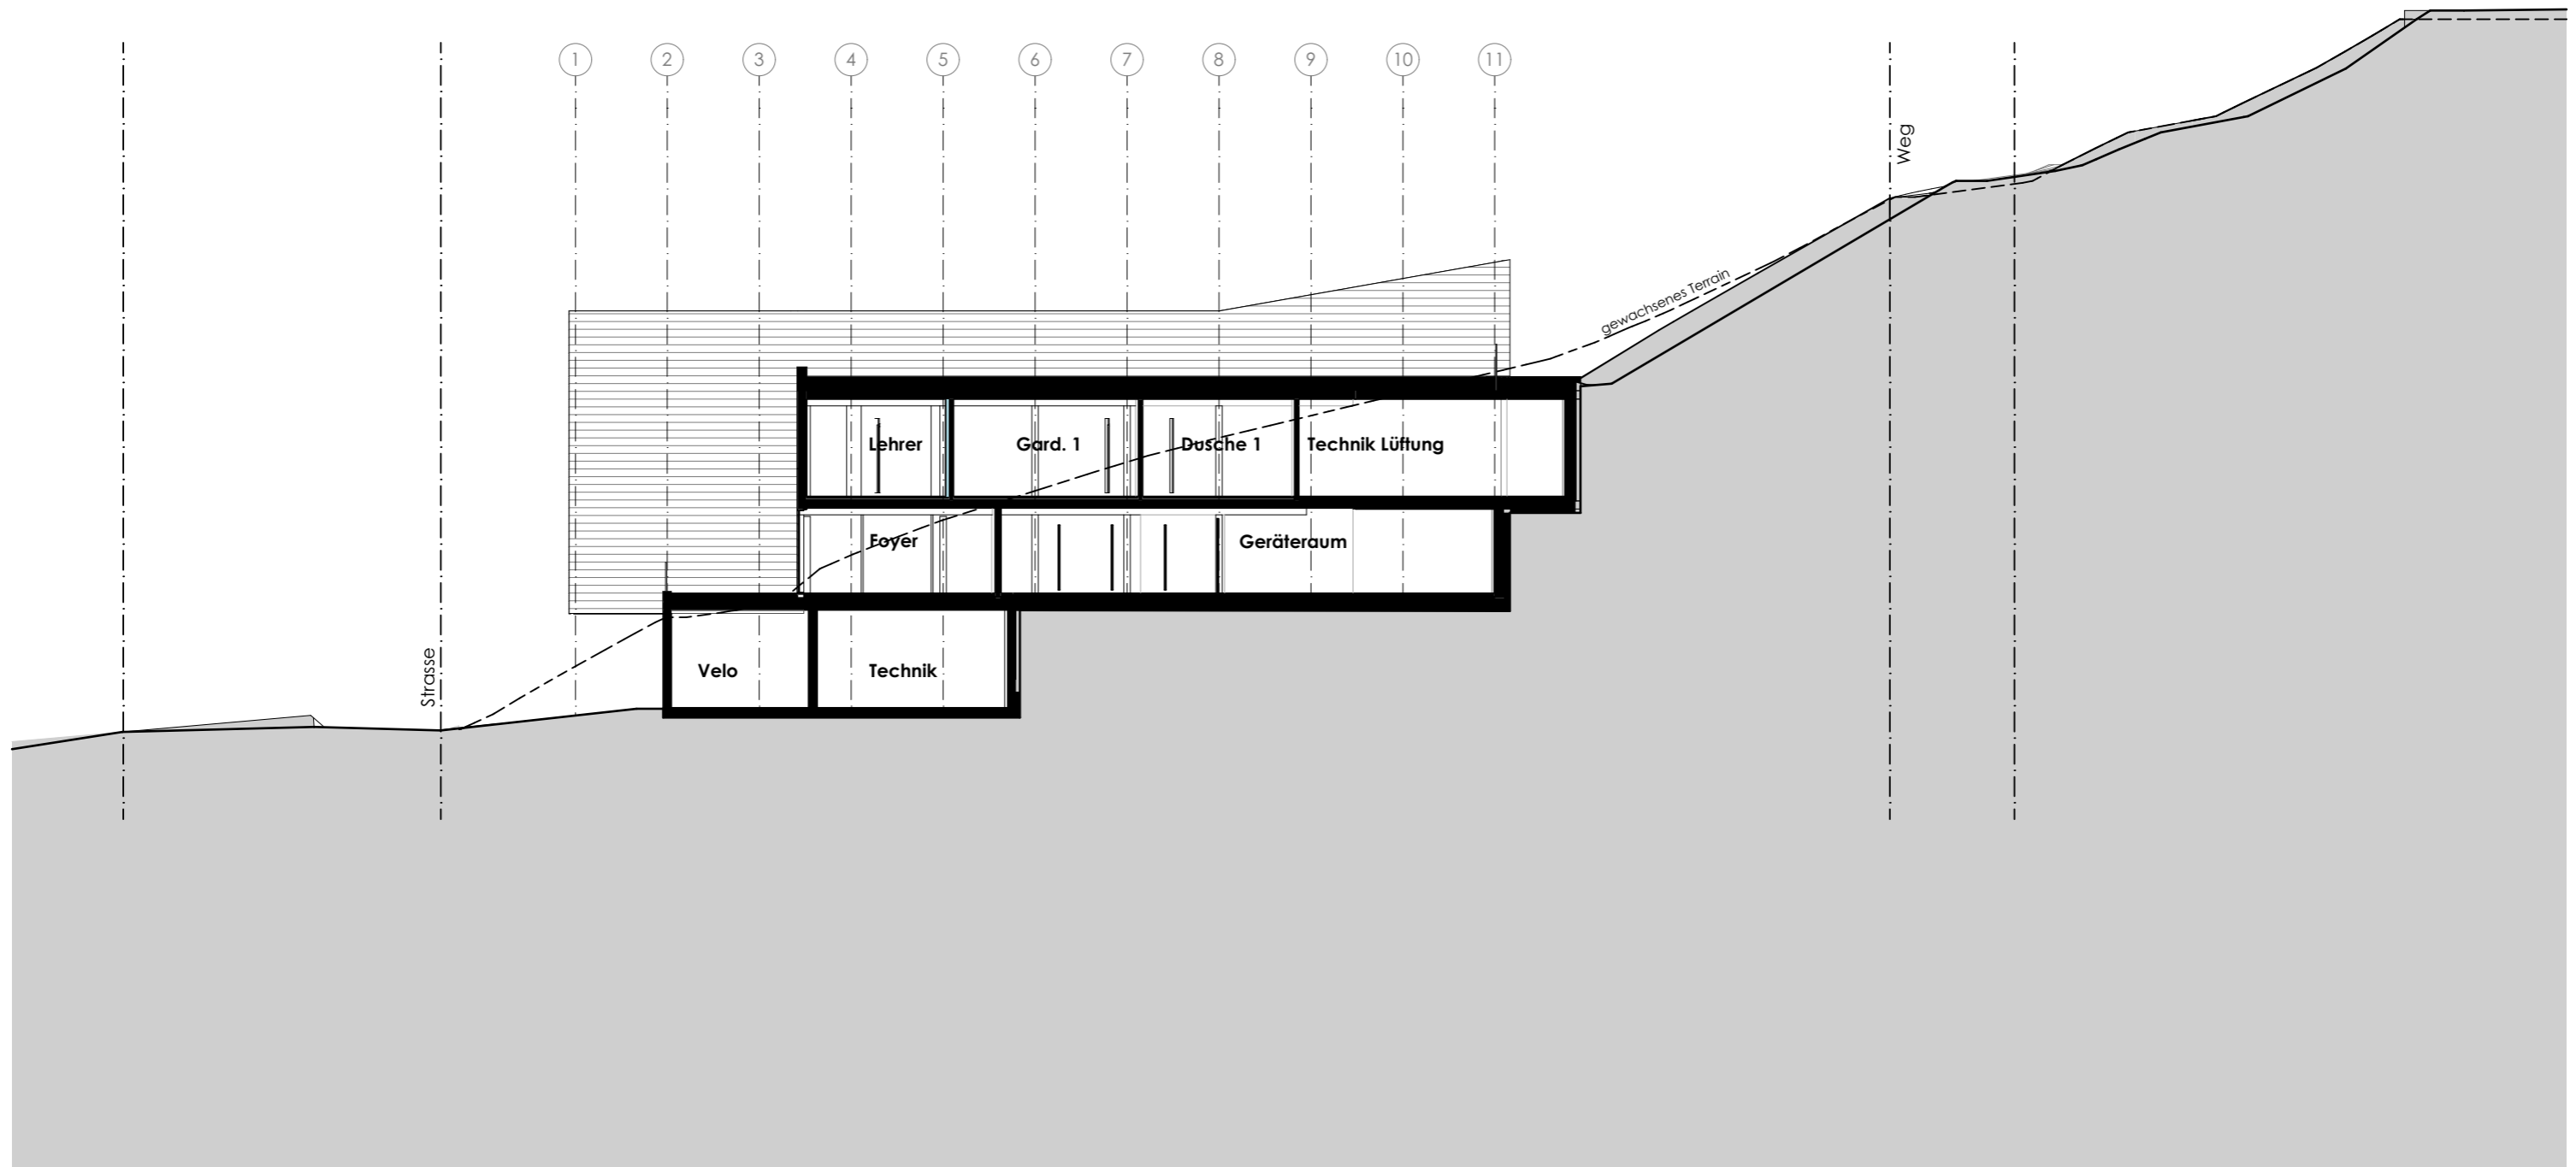

Südfassade / Längsschnitt Mst. 1:200

Objekt: Wettbewerb Turnhalle Gisikon | Bauherrschaft: Einwohnergemeinde Gisikon
 Datum: 18.04.2023 | Format: A3 | Gez: SL / Revision 04.08.2023



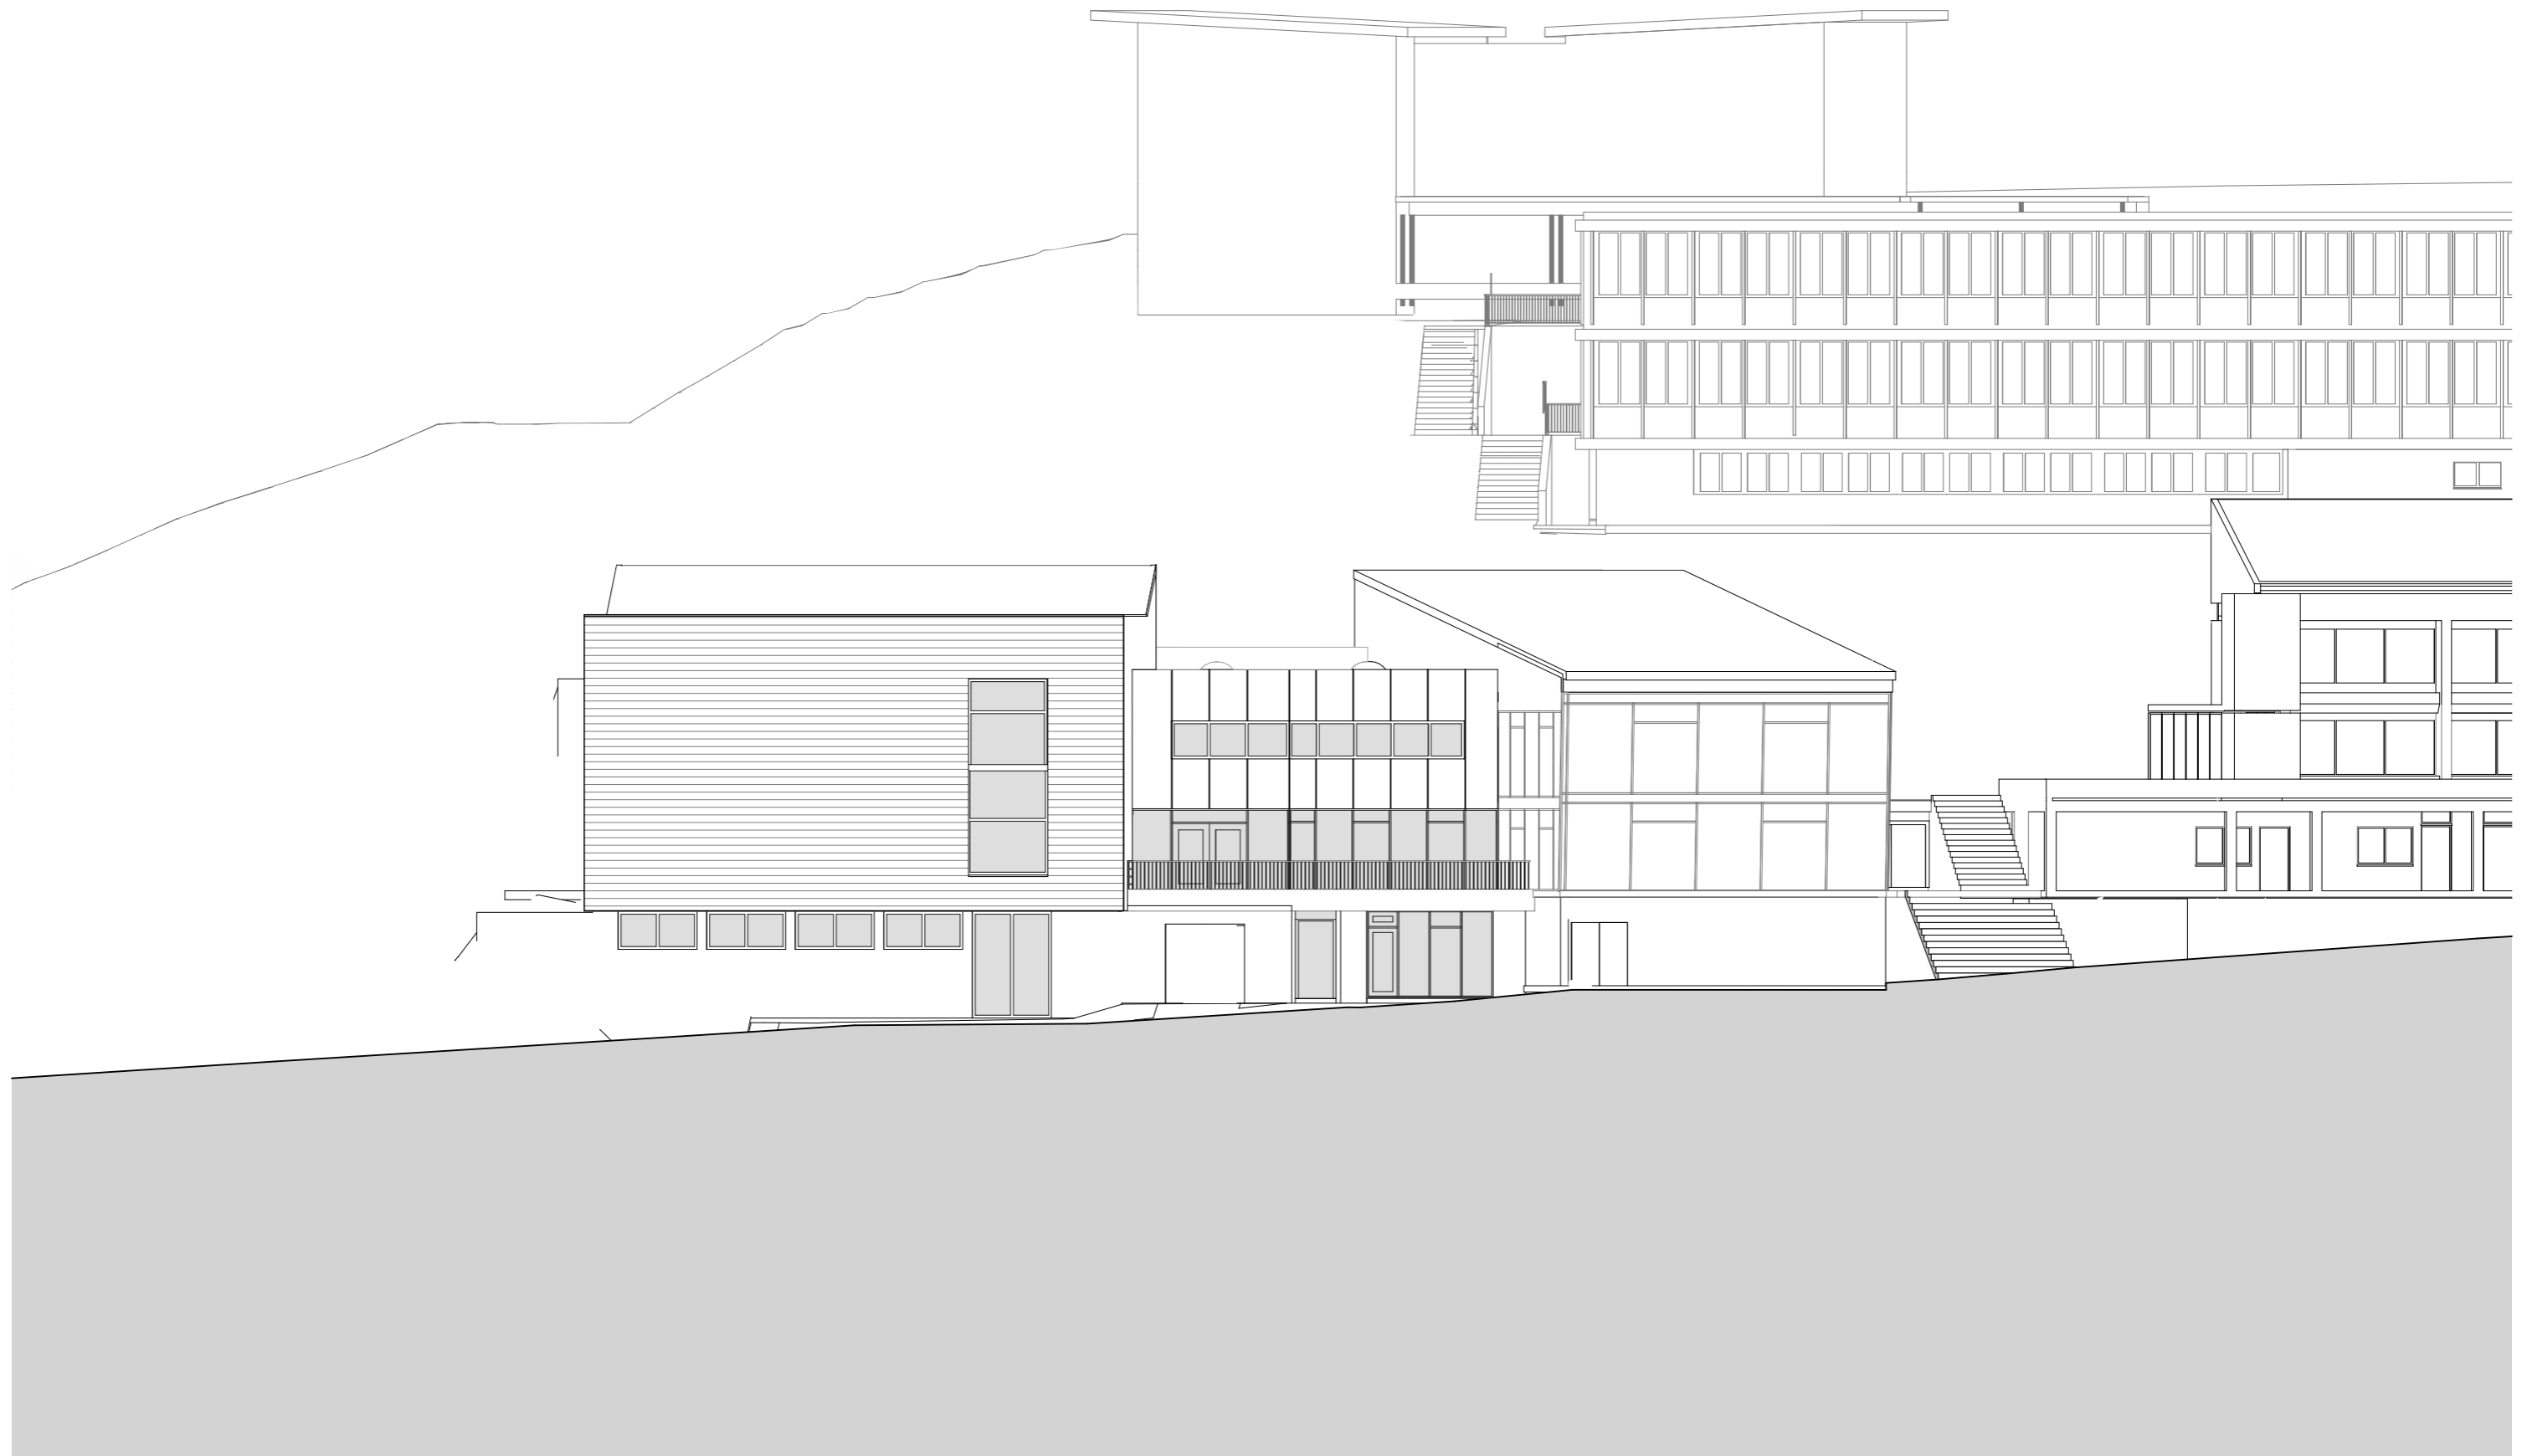

Westfassade Mst. 1:200

Objekt: Wettbewerb Turnhalle Gisikon | Bauherrschaft: Einwohnergemeinde Gisikon
Datum: 18.04.2023 | Format: A3 | Gez: SL / Revision 04.08.2023

