




**Untergeschoss (Technik/ Werkdienst/Jugendraum) Mst. 1:200**

Objekt: Wettbewerb Turnhalle Gisikon | Bauerschaft: Einwohnergemeinde Gisikon  
 Datum: 18.04.2023 | Format: A3 | Gez: SL / Revision 04.08.2023

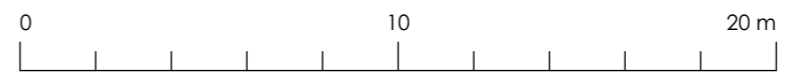

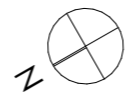

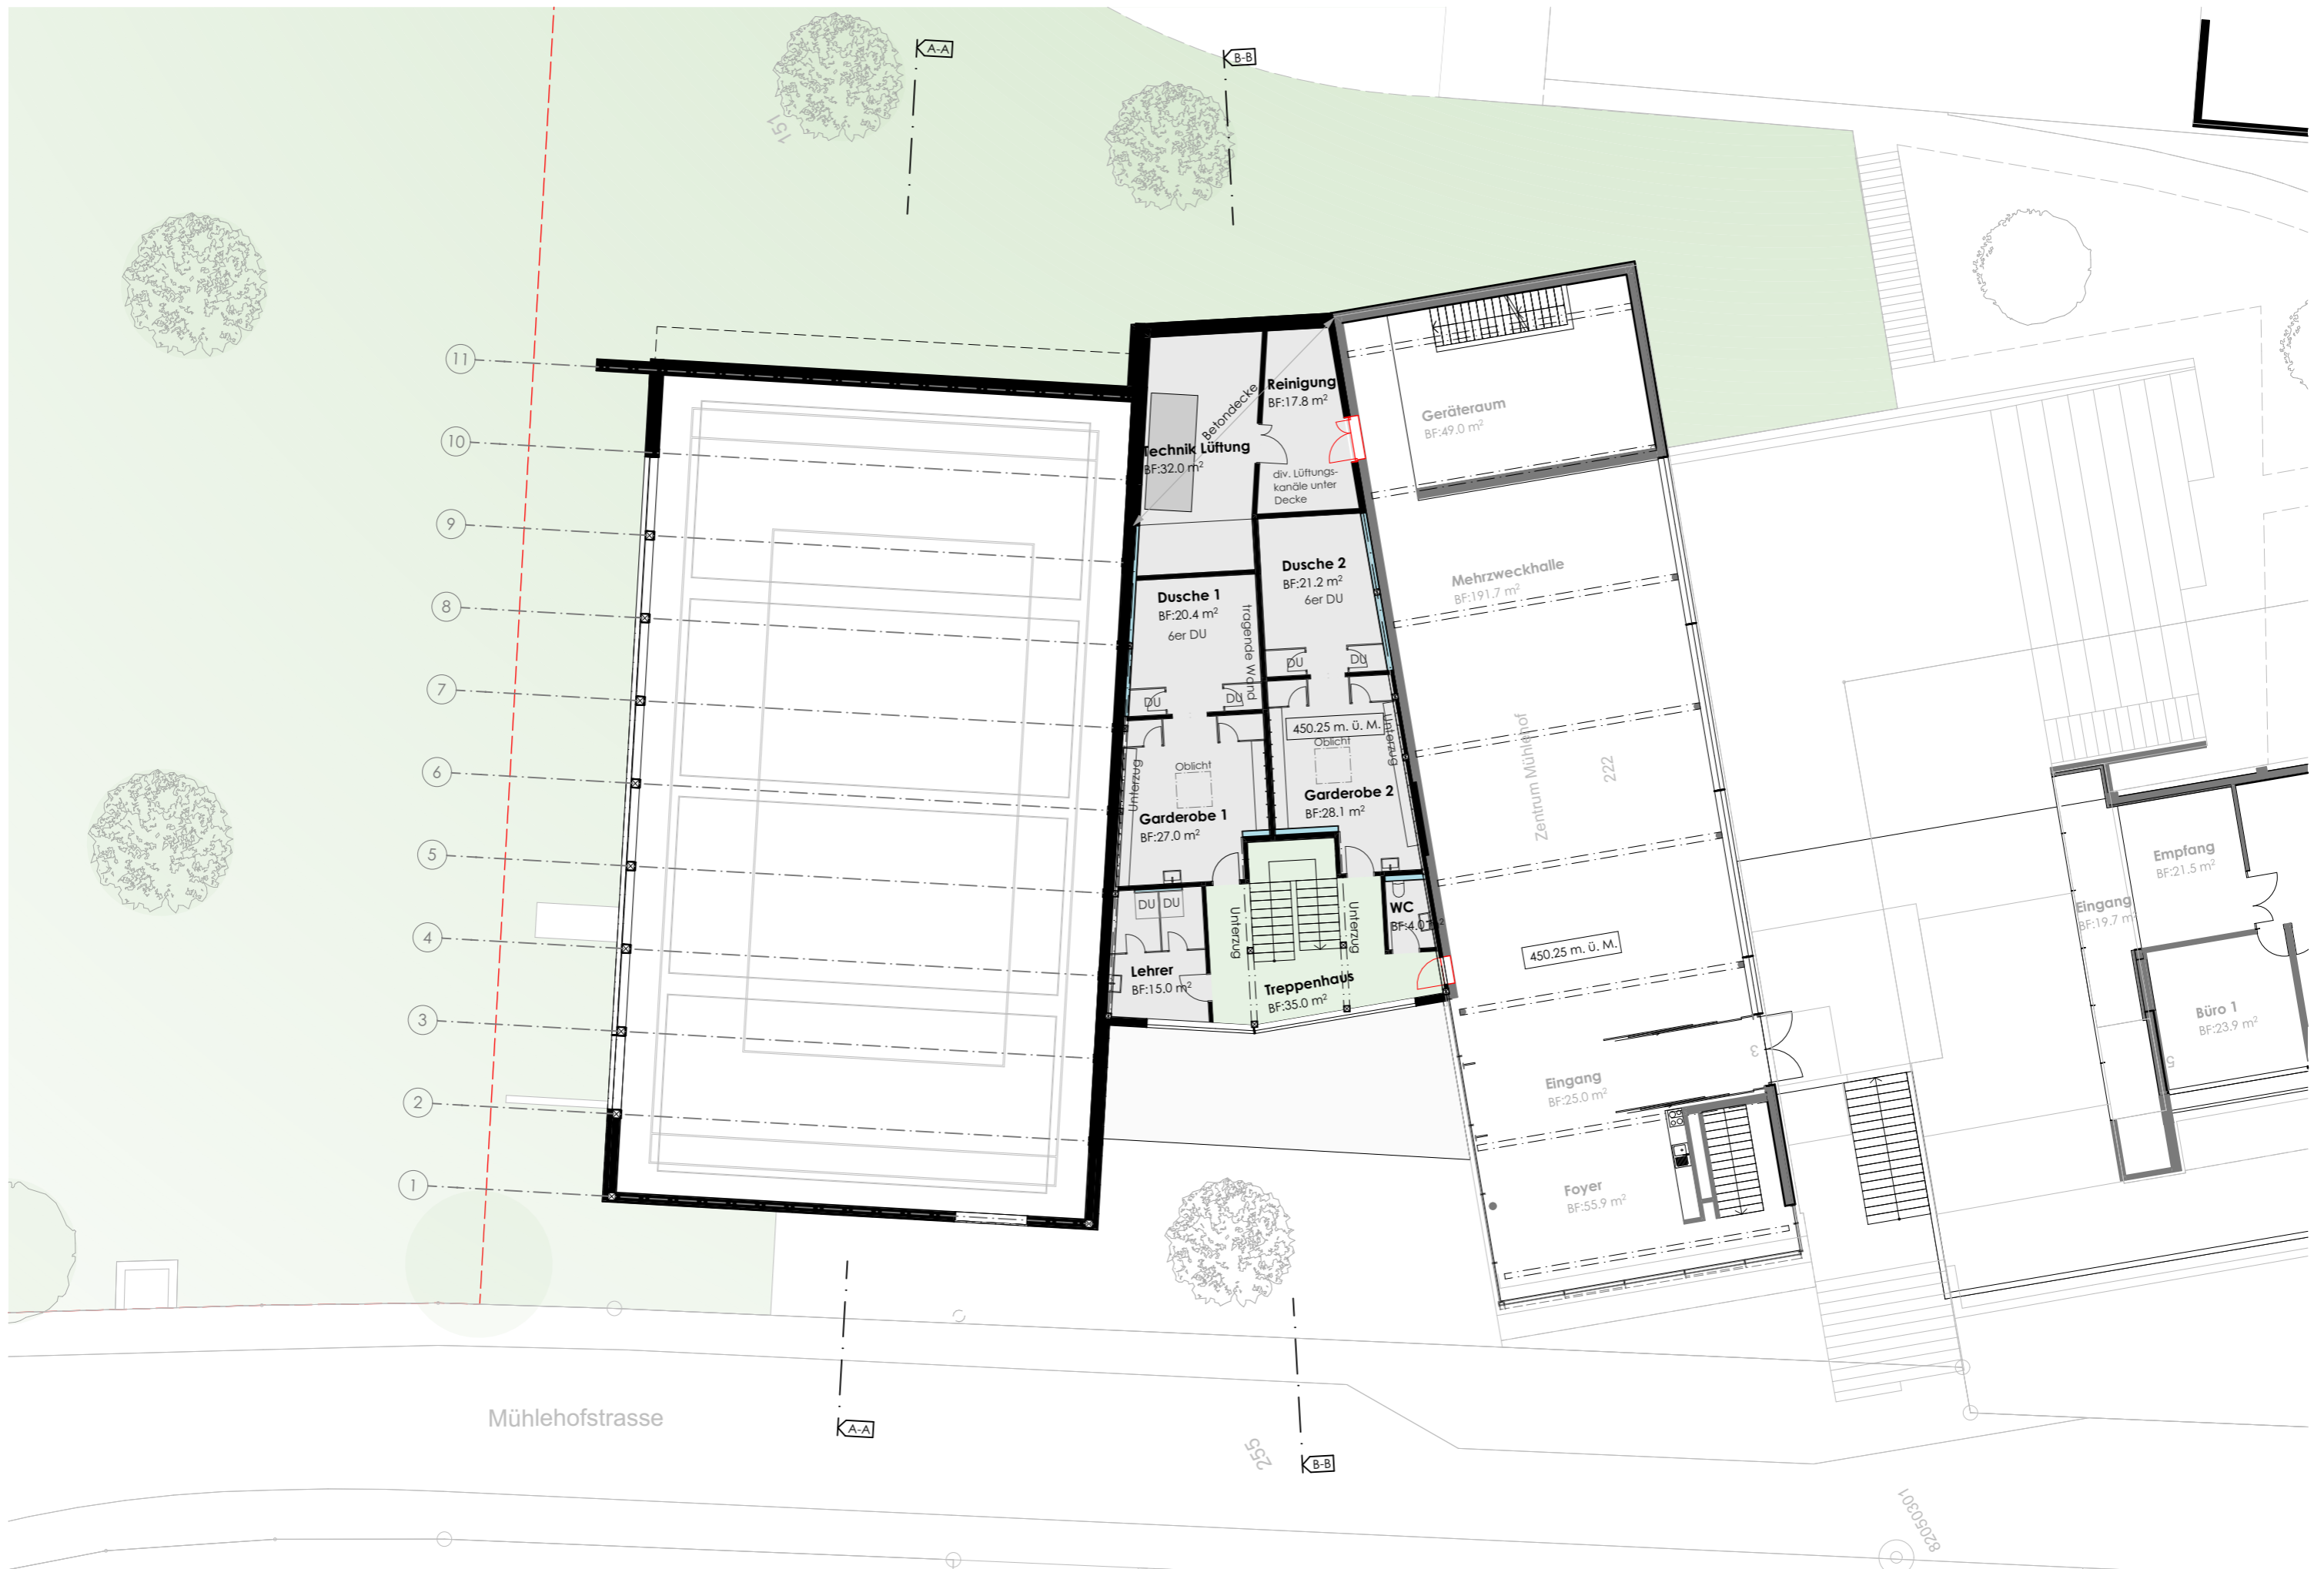

**Obergeschoss (Mehrzweckhalle bestehend) Mst. 1:200**

Objekt: Wettbewerb Turnhalle Gisikon | Bauerschaft: Einwohnergemeinde Gisikon  
 Datum: 18.04.2023 | Format: A3 | Gez: SL / Revision 04.08.2023

