

Grundrisse UG, EG und OG 1:100

Vorprojekt 24.15_31_1.01



Dat. 01.04.2025
Form. 84/60
Gez. SL

Objekt : 24.15 Schulraumerweiterung Giskon, Musterstrasse 1, 0000 Muster

Bauherrschaft : Einwohnergemeinde Giskon, #Auftraggeberin Adresszelle 2, 6038 Giskon



- Legende:**
- Bestand
 - Neu in Bestand
 - Abbruch in Bestand
 - Neu Massivbau
 - Neu Leichtbau
- Abkürzungen:**
- BF Bodenfläche
 - FF Fensterfläche
 - OK Oberkante
 - FB Fertig Boden

±0.00 = ### m.ü.M

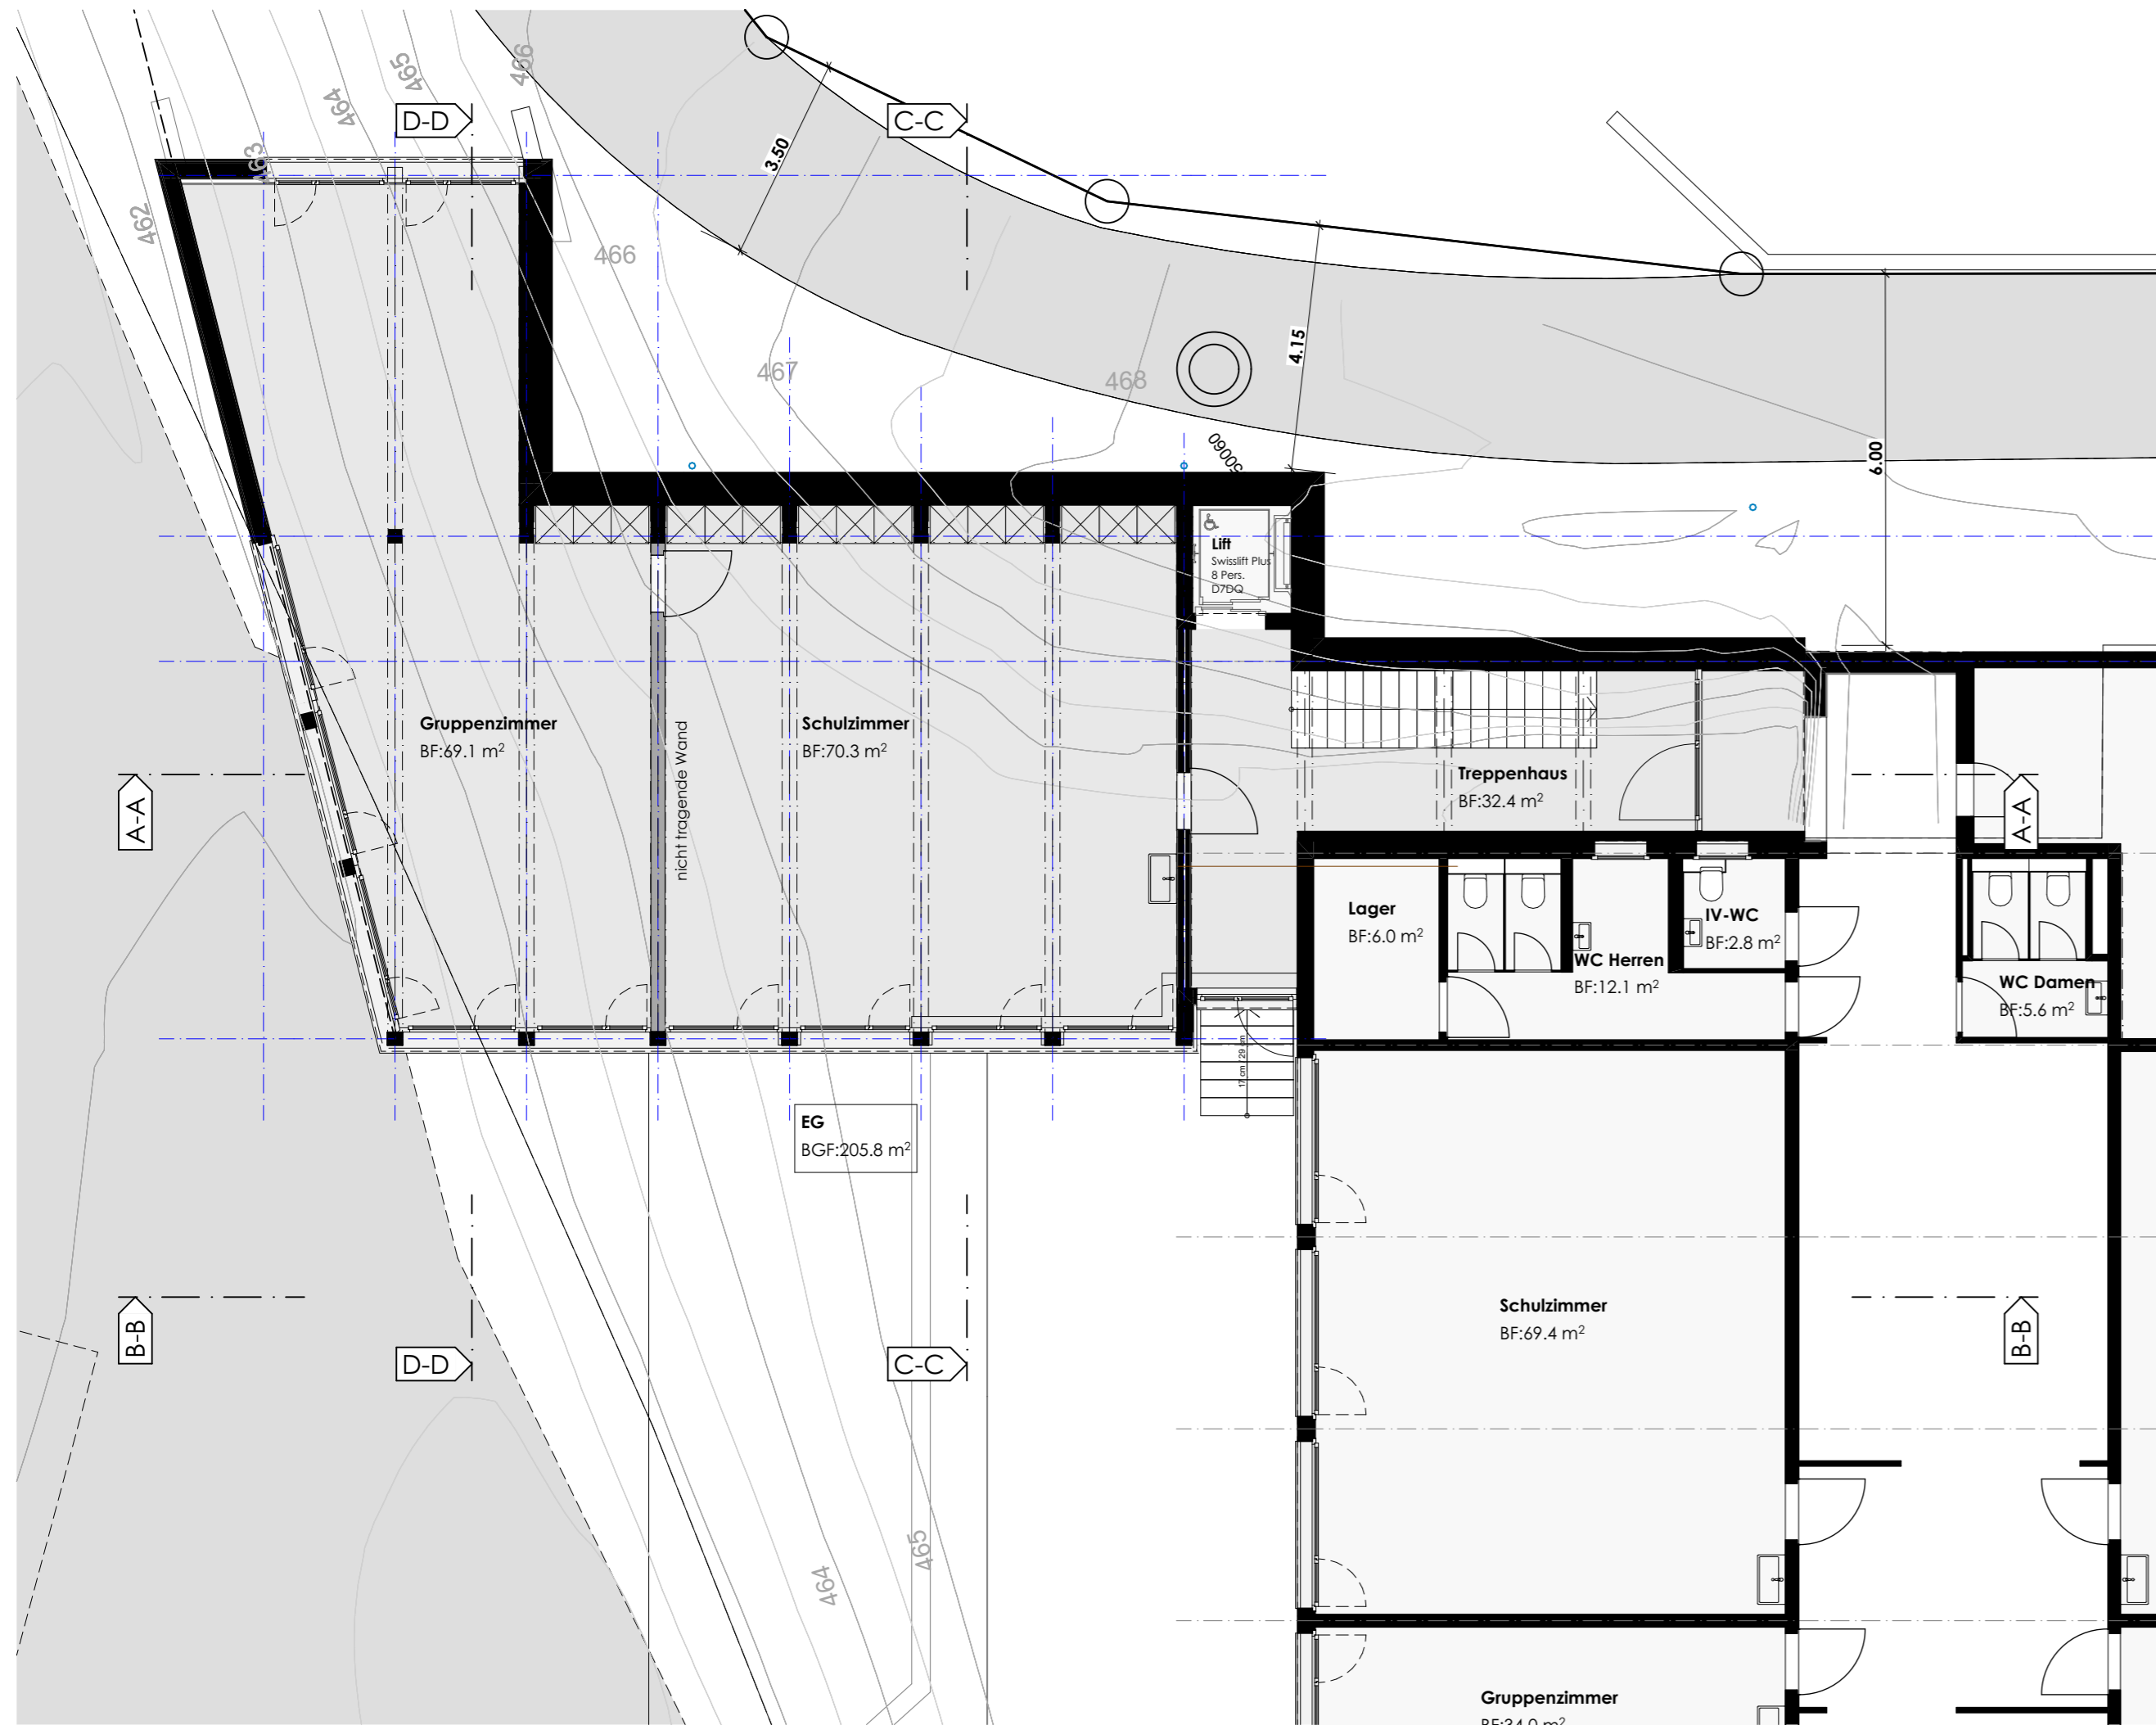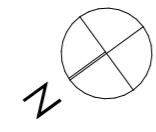

Grundriss Erdgeschoss

Grundriss Obergeschoss

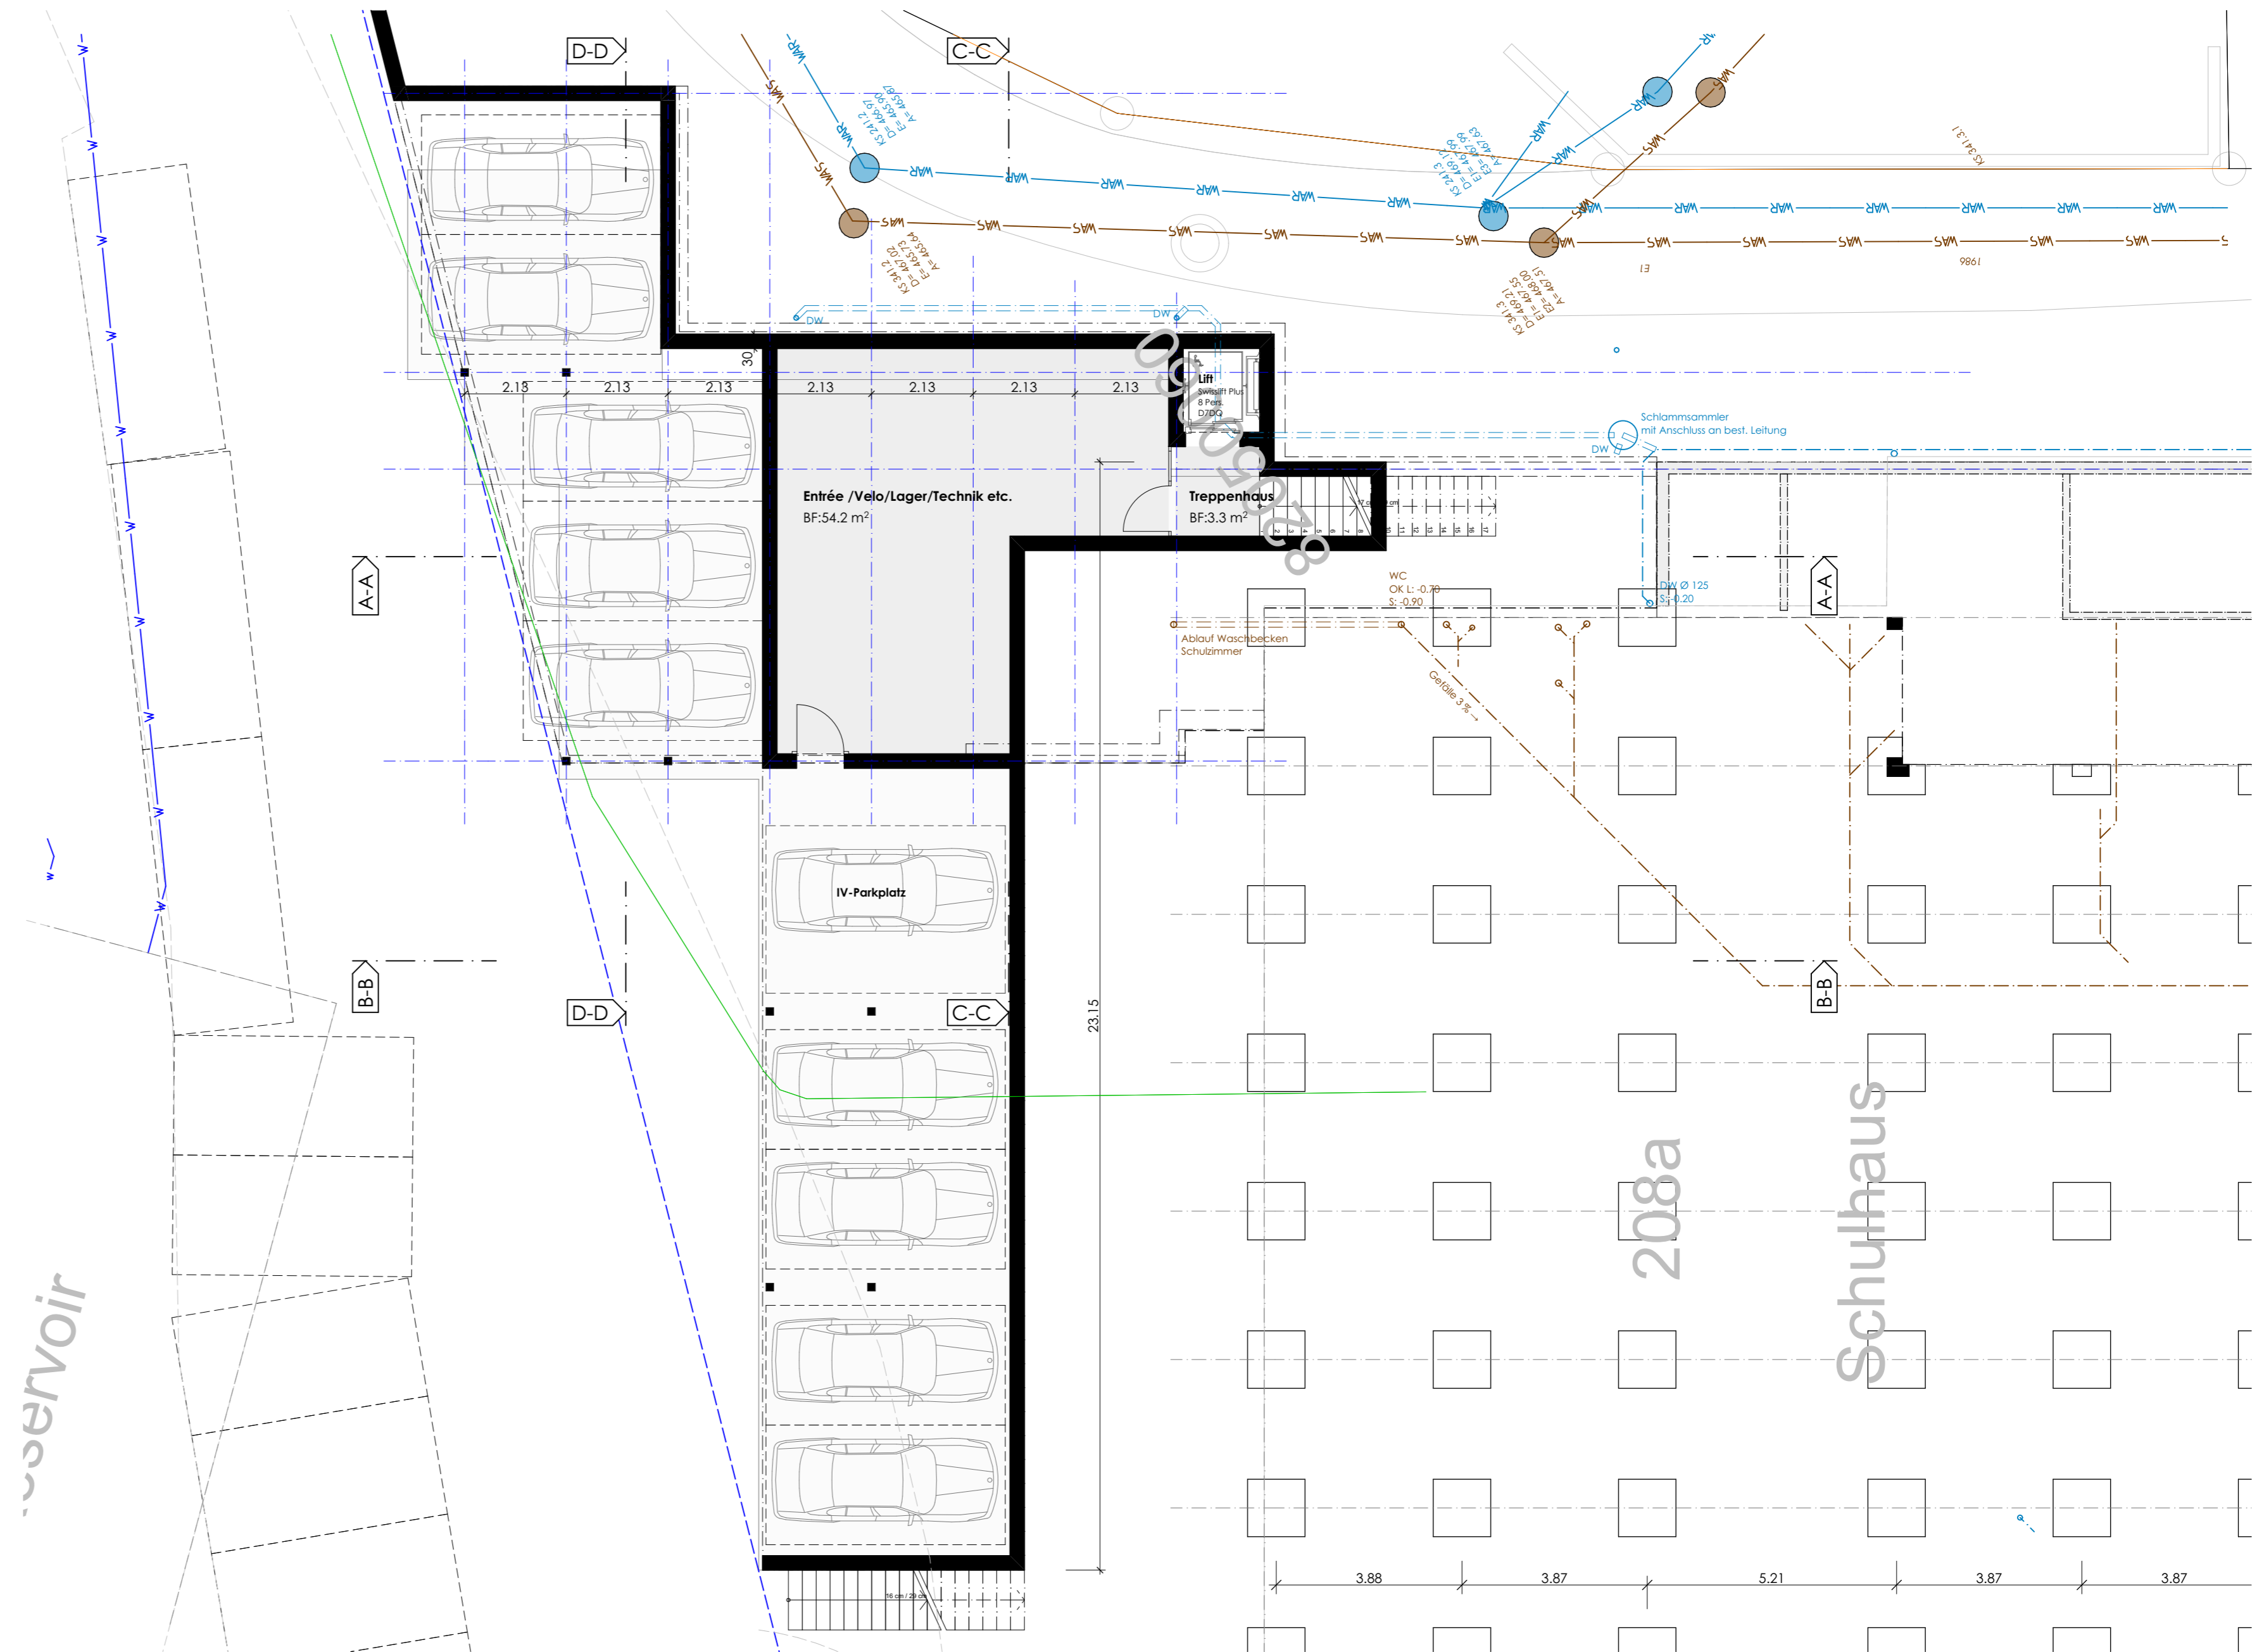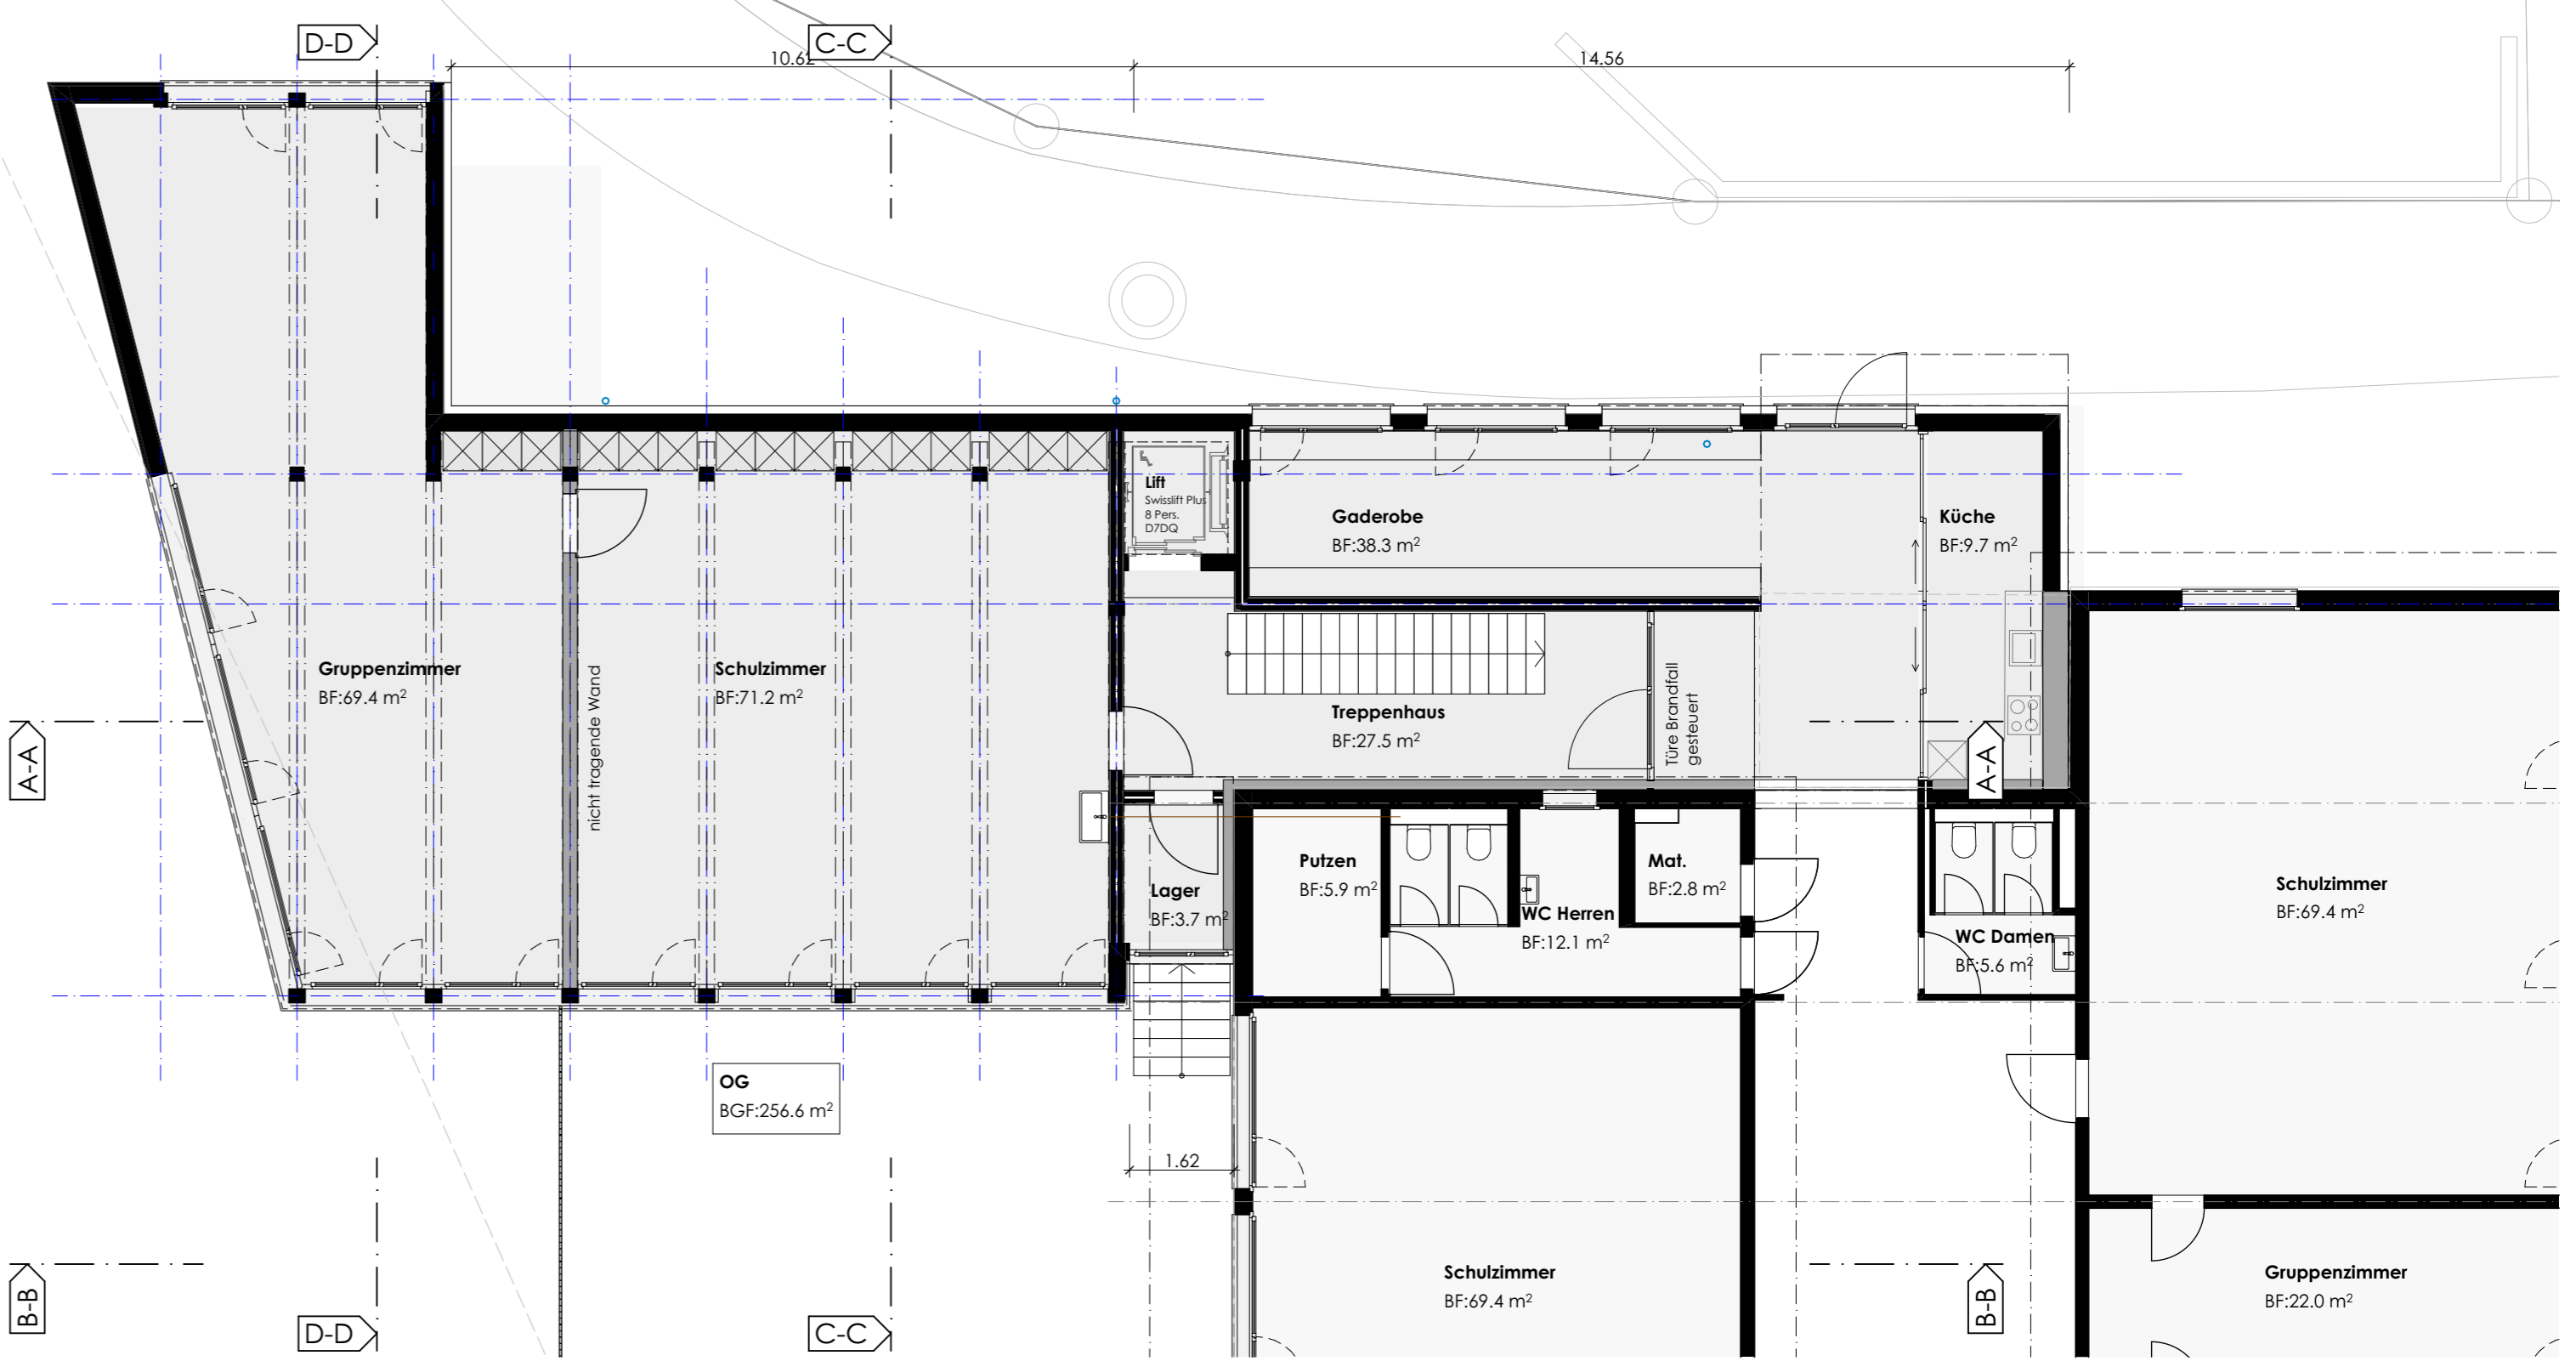

Grundriss UG mit Werkleitungen